


# ΕΦΗΜΕΡΙΣ ΤΗΣ ΚΥΒΕΡΝΗΣΕΩΣ
## ΤΗΣ ΕΛΛΗΝΙΚΗΣ ΔΗΜΟΚΡΑΤΙΑΣ

| ΑΘΗΝΑ 25 ΣΕΠΤΕΜΒΡΙΟΥ 1992 | ΤΕΥΧΟΣ ΤΕΤΑΡΤΟ | ΑΡΙΘΜΟΣ ΦΥΛΛΟΥ 982 |
|---|---|---|


## ΠΕΡΙΕΧΟΜΕΝΑ



## ΑΝΑΔΑΣΩΣΕΙΣ
### ΑΠΟΦΑΣΕΙΣ

Αριθ. 48099 (1)

Κήρυξη αναδασωτέας έκτασης 4,050 στρεμμάτων στη θέση Πουρνάρα της Κοινότητας Ουρανουπόλεως του Νομού Χαλκιδικής.

Η ΝΟΜΑΡΧΗΣ ΧΑΛΚΙΔΙΚΗΣ

Έχουσα υπόψη:

1. Τις διατάξεις του Ν. 3200/55 περί διοικητικής αποκέντρωσης, όπως τροποποιήθηκε και συμπληρώθηκε μεταγενέστερα με το Ν.Δ. 532/70.

2. Τις διατάξεις του άρθρου 117 παρ. 3 του Συντάγματος της Χώρας.

3. Τις διατάξεις του Ν. 998/79 «περί προστασίας των δασών κ.λπ.» και ειδικότερα:

α) του άρθρου 41 παρ. 1, β) του άρθρου 38 παρ. 1,

4. Τις διαταγές του Υπουργείου Γεωργίας:

α) 160417/1180/8.7.80, β) 182447/3049/24.9.80

5. Την αριθ. 4225/21.7.92 πρόταση του Δασαρχείου Αρναίας, αποφασίζουμε:

Κηρύσσουμε αναδασωτέα με σκοπό την προστασία για την αναδημιουργία της δασικής βλαστήσεως που καταστράφηκε ολοσχερώς από πυρκαγιά την 9η Ιουλίου 1992 δασική έκταση εμβαδού τεσσάρων και 0,50 στρεμμάτων (4,050 στρ.) που βρίσκεται στη θέση Πουρνάρα της περιφερείας της Κοινότητας Ουρανουπόλεως του Νομού Χαλκιδικής που προσδιορίζεται από τα στοιχεία Α, Β, Γ, Δ, Ε, Α και έχει όρια:

Ανατολικά: Αγροτικό δρόμο.

Δυτικά: Κοινόχρηστο δάσος Ουρανουπόλεως.

Βόρεια: Κοινόχρηστο δάσος Ουρανουπόλεως.

Νότια: Κοινόχρηστο δάσος Ουρανουπόλεως.

όπως φαίνεται στο συνημμένο διάγραμμα που αποτελεί αναπόσπαστο μέρος της απόφασης αυτής.

Η απόφαση αυτή να δημοσιευθεί στην Εφημερίδα της Κυβερνήσεως.

Πολύγυρος, 1 Σεπτεμβρίου 1992

Η Νομάρχης
ΕΛΙΣΑΒΕΤ ΜΠΟΥΚΑ

ΑΠΟΣΠΑΣΜΑ ΧΑΡΤΗ (κλιμ. 1:50.000)
στο οποίο φαίνεται η καμένη έκταση εμβαδού 4,05 στρεμμάτων
στη δασική θέση "Πουρνάρα" περιοχής Κοινότητας
Ουρανούπολης από την πυρκαγιά της 9ης Ιουλίου 1992

Άκ. Κυπαρίσσι
Άκ. Κοττιρ
Νέα Ρόδα
Μετόχιον Καθολικής
Όρμος Προβλάκας
Άκ. Τρυγόνα
Αμολιανή
Ν. ΑΜΟΛΙΑΝΗ
Ουρανόπολις
Ορμ. Γλαστοί
Άκ. Τσιτσίδες

Αρναία 24-7-92
Ο Συντάκτης

Μάρκος Μπρούζος
Δασολόγος με Α' βαθμό

Θεωρήθηκε
Αρναία 24-7-92
Ο Δ/ντής Δασών

Αρχέτος Παραξιόγλου
Δασολόγος με Α' βαθμό

Βασίλειος Μπαλάσκας
Δασολόγος με Α' βαθμό

Η Νομάρχης Χαλκιδικής

Ελισάβετ Μπούκα

ΤΟΠΟΓΡΑΦΙΚΟ ΔΙΑΓΡΑΜΜΑ ΚΑΜΕΝΟΥ
Κοινόχρηστου δάσους αειφύλλων πλατυφύλλων
στη θέση «Πουρνάρα» περιοχής Κοινότητας
Ουρανούπολης από την πυρκαγιά της 9-7-92
Κλίμακα 1:1000 Εμβαδόν (ΑΒΓΔΕΑ) 4,050 στρεμμ.

Αγροτικός Δρόμος
Κοινόχρηστο Δάσος Ουρανούπολης
Κοινόχρηστο δάσος Ουρανούπολης
Κοινόχρηστο δάσος Ουρανούπολης
Ε = 4,050 στρεμ.
Α, Β, Γ, Δ, Ε
180° 99μ
24° 15μ
323° 51μ
375° 30μ
40° 70μ

Αρναία 17-7-92
Ο Συντάκτης

Μάρκος Μπρούζος
Δασολόγος Α' βαθμ.

ΘΕΩΡΗΘΗΚΕ
Αρναία 17-7-92
Ο Δ/ντής Δασών Αρναίας

Αρχέτος Παραξιόγλου
Δασολόγος Α' βαθμό

Ο Δ/ντής Δασών

Β. Μπαλάσκας
Δασολόγος Α' βαθμό

Η Νομάρχης Χαλκιδικής

Ελισάβετ Μπούκα

# ΠΟΛΕΟΔΟΜΙΑ

## ΔΙΑΤΑΓΜΑΤΑ

(2)

Καθορισμός χώρου Ιερού Ναού σε οικισμό του Δήμου Σερρών (Ν. Σερρών) και καθορισμός ειδικών όρων και περιορισμών δόμησης αυτού.

**Ο ΠΡΟΕΔΡΟΣ
ΤΗΣ ΕΛΛΗΝΙΚΗΣ ΔΗΜΟΚΡΑΤΙΑΣ**

Έχοντας υπόψη:

1. Τις διατάξεις των άρθρων 1, 2, 3, 9 και 29 του Ν.Δ/τος της 17.7.1923 «Περί σχεδίου πόλεων κ.λπ» (Α' 228) όπως τροποποιήθηκαν και συμπληρώθηκαν.

2. Τις διατάξεις του άρθρου 23 παρ. 1 εδ. ιδ του Ν. 1558/1985 «Κυβέρνηση και Κυβερνητικά Όργανα» (Α' 137).

3. Την 922/1990 γνωμοδότηση του Δημοτικού Συμβουλίου Σερρών.

4. Την 595/1991 γνωμοδότηση του Κεντρικού Συμβουλίου Χωροταξίας Οικισμού και Περιβάλλοντος.

5. Την 88/1992 γνωμοδότηση του Συμβουλίου της Επικρατείας με πρόταση του Υπουργού Περιβάλλοντος, Χωροταξίας και Δημοσίων Έργων, αποφασίζουμε:

Άρθρο 1

Καθορίζεται χώρος Ιερού Ναού στον συνοικισμό Αλημπέχιοϊ του Δήμου Σερρών (Ν. Σερρών), όπως ο χώρος φαίνεται με στοιχεία Α, Β, Γ, Δ, Ε, Ζ, Η, Θ, Ι, Α στο σχετικό πρωτότυπο διάγραμμα σε κλίμακα 1:500 που θεωρήθηκε από τον Προϊστάμενο της Δ/νσης Τοπογραφικών Εφαρμογών με την 55536/1992 πράξη του και που αντίτυπό του σε φωτοσμίκρυνση δημοσιεύεται με το παρόν διάταγμα.

Άρθρο 2

Καθορίζεται η θέση και διάταξη του Ιερού Ναού όπως φαίνεται στο σχετικό διάγραμμα και ορίζεται μέγιστο επιτρεπόμενο ύψος αυτού: δεκατρία (13) μέτρα.

Άρθρο 3

Η ισχύς του παρόντος διατάγματος αρχίζει από τη δημοσίευσή του στην Εφημερίδα της Κυβερνήσεως.

Στον Υπουργό Περιβάλλοντος, Χωροταξίας και Δημοσίων Έργων αναθέτουμε τη δημοσίευση και εκτέλεση του παρόντος διατάγματος.

Αθήνα, 27 Μαΐου 1992

Ο ΠΡΟΕΔΡΟΣ ΤΗΣ ΔΗΜΟΚΡΑΤΙΑΣ
**ΚΩΝΣΤΑΝΤΙΝΟΣ Γ. ΚΑΡΑΜΑΝΛΗΣ**

Ο ΥΠΟΥΡΓΟΣ
ΠΕΡΙΒΑΛΛΟΝΤΟΣ, ΧΩΡΟΤΑΞΙΑΣ ΚΑΙ ΔΗΜΟΣΙΩΝ ΕΡΓΩΝ
**ΑΧΙΛΛΕΑΣ ΚΑΡΑΜΑΝΛΗΣ**

ΥΠΟΥΡΓΕΙΟ

| ΣΥΝΤΕΤΑΓΜΕΝΕΣ ΚΟΡΥΦΩΝ | | |
|---|---|---|
| ΣΗΜΕΙΟ | -Χ- | -Υ- |
| Α | 7832 895 | 3121 946 |
| Β | 7833 158 | 3131 283 |
| Γ | 7836 546 | 3133 878 |
| Δ | 7850 634 | 3153 205 |
| Ε | 7863 664 | 3143 837 |
| Ζ | 7867 332 | 3140 078 |
| Η | 7852 934 | 3129 080 |
| Θ | 7836 805 | 3121 253 |
| Ι | 7836 012 | 3120 672 |

Γ. 55536/92
καθορισμού χώρου Ιερού Ναού σε οικισμό του Δήμου Σερρών (Ν. Σερρών) & καθορισμός ειδικών όρων & περιορισμών δόμησης αυτού.
Αθήνα 8 Μαΐου 1992
Ο Διευθυντής
Εφ. Αποστολάτος

ΧΩΡΟΣ ΕΚΚΛΗΣΙΑΣ

Σέρρες 31.8.1990
Θεωρήθηκε
Ο Δ/ντής Τ.Υ.Δ.
Παντελής Κυριακίδης
Πολιτικός Μηχ/κός

Σέρρες 31.8.1990
Ελέγχθη
Ο προϊστάμενος Γραφείου Πολεοδομικού σχεδίου πόλεως και κτηματολογίου
Ιωάννης Μήτσιος
Αρχιτέκτων

... 1990
Θεωρήθηκε
Ο Δήμαρχος Σερρών
Ανδρέας Ανδρέου

| ΕΡΓΟΔΟΤΗΣ | Ι. Ν. ΑΓ. ΑΘΑΝΑΣΙΟΥ |
|---|---|
| ΕΡΓΟ | Ανεγερση Ι. Ναου |
| ΘΕΣΗ | οδ. ΣΑΡΑΝΤΑΠΟΡΟΥ πολη ΣΕΡΡΩΝ |
| ΜΕΛΕΤΗΤΗΣ | ΙΩΑΝΝΗΣ ΜΩΥΣΙΑΔΗΣ ΠΟΛ/ΚΟΣ ΜΗΧ/ΚΟΣ |

| ΑΡ. ΣΧΕΔΙΟΥ | ΘΕΜΑ ΣΧΕΔΙΟΥ |
|---|---|
| | ΧΑΡΑΚΤΗΡΙΣΜΟΣ ΧΩΡΟΥ ΓΙΑ ΤΗΝ ΑΝΕΓΕΡΣΗ ΤΟΥ ΙΕΡΟΥ ΝΑΟΥ ΑΓ ΑΘΑΝΑΣΙΟΥ ΣΤΟΝ ΣΥΝ/ΣΜΟ ΑΛΙΜΠΕΚΟΪ |

| ΚΛΙΜΑΚΑ : 1 : 500 | ΜΑΙΟΣ 1990 |
|---|---|

| ΥΠΟΓΡΑΦΗ-ΣΦΡΑΓΙΔΑ | ΘΕΩΡΗΣΗ |
|---|---|
| ΙΩΑΝΝΗΣ Μ. ΜΩΥΣΙΑΔΗΣ ΔΙΠΛΩΜ. ΠΟΛΙΤΙΚΟΣ ΜΗΧΑΝΙΚΟΣ ΕΘΝΙΚΟΥ ΜΕΤΣΟΒΙΟΥ ΠΟΛΥΤΕΧΝΕΙΟΥ ΜΕΛΟΣ Τ.Ε.Ε. ΑΡΙΘΜΟΣ ΜΗΤΡΩΟΥ 10.484 ΜΕΡΑΡΧΙΑΣ 50 - ΣΕΡΡΕΣ - ΤΗΛ. 25.639 | Συνοδεύει την από 1.10.91 εισήγηση της Δ/νσης Πολεοδ. Σχεδ. Η ΤΜΗΜΑΤΑΡΧΗΣ ΧΡ. ΚΟΣΜΑ 1.10.91 |

(3)

Έγκριση μεταφοράς συντελεστή δόμησης διατηρητέου ακινήτου που βρίσκεται εντός του ρυμοτομικού σχεδίου Αθηνών.

Ο ΠΡΟΕΔΡΟΣ
ΤΗΣ ΕΛΛΗΝΙΚΗΣ ΔΗΜΟΚΡΑΤΙΑΣ

Έχοντας υπόψη:

1. Τις διατάξεις του άρθρου 2 του Ν. 880/1979 «Περί καθορισμού ανωτάτου ορίου συντελεστού δομήσεως κ.λπ.» (Α' 58).

2. Τις διατάξεις του Π.Δ/τος 470/1979 «Περί μετασχηματισμού των συντελεστών δομήσεων εις εμβαδά κατά την εφαρμογή του Ν.880/1979» (Α' 138), όπως τροποποιήθηκε με το από 19.6.1987 Π. Δ/γμα (Δ' 592).

3. Τις διατάξεις του Π. Δ/τος 510/1979 «Περί ρυθμίσεως θεμάτων μεταφοράς συντελεστού δομήσεως κατά το Ν.880/1979» (Α' 154) όπως τροποποιήθηκε με το υπ' αριθ. 367/1987 Π. Δ/γμα (Α' 163).

4. Τις διατάξεις της παρ. 1 (εδ. ιδ') του άρθρου 23 του Ν. 1558/1985 «Κυβέρνηση και Κυβερνητικά Όργανα» (Α' 137).

5. Την 8064/30.1.1992 πράξη συναίνεσης, ενώπιον της συμβολαιογράφου Αθηνών Αγγελικής Γλιαταδήμα, της Ελένης συζ. Χρήστου Μπουλούκου το γένος Αλεξ. Φιλιππόπουλου, εχούσης την αποκλειστική κυριότητα του παρακάτω περιγραφομένου ακινήτου.

6. Την κατόπιν αυτοψίας της υπαλλήλου Ελπίδας Τασιοπούλου - Μακρή, αρχιτέκτονος, επιβεβαίωση των εμπλεκομένων στον υπολογισμό του μεταφερόμενου συντελεστή δόμησης στοιχείων του ακινήτου που βρίσκεται εντός του ρυμοτομικού σχεδίου Αθηνών και επί της οδού Επικούρου αρ. 28.

7. Την 192/1991 γνωμοδότηση του Κεντρικού Συμβουλίου Χωροταξίας, Οικισμού και Περιβάλλοντος.

8. Την 32870/20.3.1992 απόφαση του Υπουργού Περιβάλλοντος, Χωροταξίας και Δημοσίων Έργων για προέγκριση της σχετικής τεχνικής μελέτης, με πρόταση του Υπουργού Περιβάλλοντος, Χωροταξίας και Δημοσίων Έργων, αποφασίζουμε:

Άρθρο 1

1. Εγκρίνεται η μεταφορά του συντελεστή δόμησης του ακινήτου (βαρυνομένου), που βρίσκεται εντός του ρυμοτομικού σχεδίου Αθηνών, επί της οδού Επικούρου αρ. 28 και έχει χαρακτηριστεί ως διατηρητέο με την 21495/729/12.2.1990 (Δ' 102) απόφαση του Υπουργού Περιβάλλοντος, Χωροταξίας και Δημοσίων Έργων του οποίου την αποκλειστική κυριότητα έχει η παραπάνω συναινούσα στη μεταφορά του συντελεστή δόμησης Ελένη Μπουλούκου - Φιλιπποπούλου όπως το βαρυνόμενο ακίνητο φαίνεται με στοιχεία Α, Β, Γ, Δ, Α στο σχετικό πρωτότυπο διάγραμμα σε κλίμακα 1:200 που θεωρήθηκε από τον Προϊστάμενο της Διεύθυνσης Τοπογραφικών Εφαρμογών με την 79703/1992 πράξη του και που αντίτυπό του σε φωτοσμίκρυνση δημοσιεύεται με το παρόν διάταγμα.

2. Τα ειδικότερα στοιχεία του βαρυνομένου ακινήτου και της μεταφοράς του συντελεστή δόμησης είναι τα εξής:

α) Εμβαδόν ακινήτου: 150,50 τ.μ.

β) Ποσοστό κάλυψης: 70%.

γ) Συντελεστής δόμησης της περιοχής βάσει του οποίου πραγματοποιείται η μεταφορά: 4,8

δ) Δομήσιμες επιφάνειες που αντιστοιχούν σε αυτό είναι: 150,50 τ.μ. × 4,8 = 722,40 τ.μ.

ε) Δομημένη επιφάνεια: 261,97 τ.μ. (150,50 τ.μ. στο ισόγειο και 111,47 τ.μ. στον όροφο).

στ) Μεταφερόμενες δομήσιμες επιφάνειες: 460,43 τ.μ. (από ορόφους).

Άρθρο 2

Εγκρίνεται η χορήγηση τίτλου μεταφοράς συντελεστή δόμησης στο όνομα της Ελένης Μπουλούκου - Φιλιπποπούλου για εμβαδόν 460,43 τ.μ. (από ορόφους).

Άρθρο 3

Η ισχύς του παρόντος διατάγματος αρχίζει από τη δημοσίευσή του στην Εφημερίδα της Κυβερνήσεως.

Στον Υπουργό Περιβάλλοντος, Χωροταξίας και Δημοσίων Έργων αναθέτουμε τη δημοσίευση και εκτέλεση του παρόντος διατάγματος.

Αθήνα, 12 Σεπτεμβρίου 1992

Ο ΠΡΟΕΔΡΟΣ ΤΗΣ ΔΗΜΟΚΡΑΤΙΑΣ
**ΚΩΝΣΤΑΝΤΙΝΟΣ Γ. ΚΑΡΑΜΑΝΛΗΣ**

Ο ΥΠΟΥΡΓΟΣ
ΠΕΡΙΒΑΛΛΟΝΤΟΣ, ΧΩΡΟΤΑΞΙΑΣ ΚΑΙ ΔΗΜ. ΕΡΓΩΝ
**ΑΧΙΛΛΕΑΣ ΚΑΡΑΜΑΝΛΗΣ**

| | |
|---|---|
| ΕΡΓΟ | ΑΠΟΤΥΠΩΣΗ ΔΙΩΡΟΦΟΥ ΟΙΚΙΑΣ ΜΕ ΥΠΟΓΕΙΟ |
| ΘΕΣΗ | ΟΔΟΣ ΕΠΙΚΟΥΡΟΥ 28 ΑΘΗΝΑ |
| ΙΔΙΟΚΤΗΤΗΣ | ΜΠΟΥΛΟΥΚΟΥ |
| ΜΕΛΕΤΗΤΗΣ | ΑΡΧ. ΓΡΑΦ. ΧΡ. ΤΣΙΛΑΛΗ |
| ΥΠΟΓΡΑΦΕΣ | ΣΦΡΑΓΙΔΕΣ |
| ΘΕΜΑ ΣΧΕΔΙΟΥ | ΤΟΠΟΓΡΑΦΙΚΟ |
| ΑΡ. ΣΧΕΔ. | |
| ΚΛΙΜΑΚΕΣ | 1:200 |
| ΗΜΕΡ. | |

(4)

Τροποποίηση του εγκεκριμένου ρυμοτομικού σχεδίου Αθηνών.

**Ο ΠΡΟΕΔΡΟΣ**
**ΤΗΣ ΕΛΛΗΝΙΚΗΣ ΔΗΜΟΚΡΑΤΙΑΣ**

Έχοντας υπόψη:

1. Τις διατάξεις των άρθρων 3 και 70 του Ν.Δ/τος της 17.7.1923 «Περί σχεδίων πόλεων κ.λπ» (Α' 228) όπως μεταγενέστερα τροποποιήθηκαν και συμπληρώθηκαν.

2. Τις διατάξεις της παρ. 1 (εδ. ιδ) του άρθρου 23 του Ν. 1558/1985 «Κυβέρνηση και Κυβερνητικά Όργανα» (Α' 137).

3. Τις διατάξεις του άρθρου 99 (παρ. 3) του Ν. 1892/1990 για τον εκσυγχρονισμό και την ανάπτυξη και άλλες διατάξεις» (Α' 101).

4. Την Υ.1503/1991 απόφαση του Πρωθυπουργού και του Υπουργού Περιβάλλοντος, Χωροταξίας και Δημοσίων Έργων «Καθορισμός αρμοδιοτήτων του Υφυπουργού Περιβάλλοντος, Χωροταξίας και Δημοσίων Έργων Χρήστου Κατσιγιάννη» (Β' 702).

5. Τις 47/1989 και 373/1991 γνωμοδοτήσεις του Δημοτικού Συμβουλίου Αθηνών.

6. Την 5/συν. 6/1992 γνωμοδότηση της Εκτελεστικής Επιτροπής του Οργανισμού Αθήνας.

7. Την 241/1992 γνωμοδότηση του Συμβουλίου της Επικρατείας, με πρόταση του Υφυπουργού Περιβάλλοντος, Χωροταξίας και Δημοσίων Έργων, αποφασίζουμε:

Άρθρο 1

Εγκρίνεται η τροποποίηση του εγκεκριμένου ρυμοτομικού σχεδίου του Δήμου Αθηναίων και ειδικότερα στο 113 οικοδομικό τετράγωνο (περιοχή 80) που εγκρίθηκε με το από 17.3.1959 Β.Δ/γμα (Α' 58), με τον χαρακτηρισμό ως πεζοδρόμου της αδιεξόδου οδού επί της οδού Κορινθίας όπως φαίνεται στο σχετικό πρωτότυπο διάγραμμα σε κλίμακα 1:500 που θεωρήθηκε από τον Προϊστάμενο της Διεύθυνσης Τοπογραφικών Εφαρμογών με την 66939/1992 πράξη του και που αντίτυπό του σε φωτοσμίκρυνση δημοσιεύεται με το παρόν διάταγμα.

Άρθρο 2

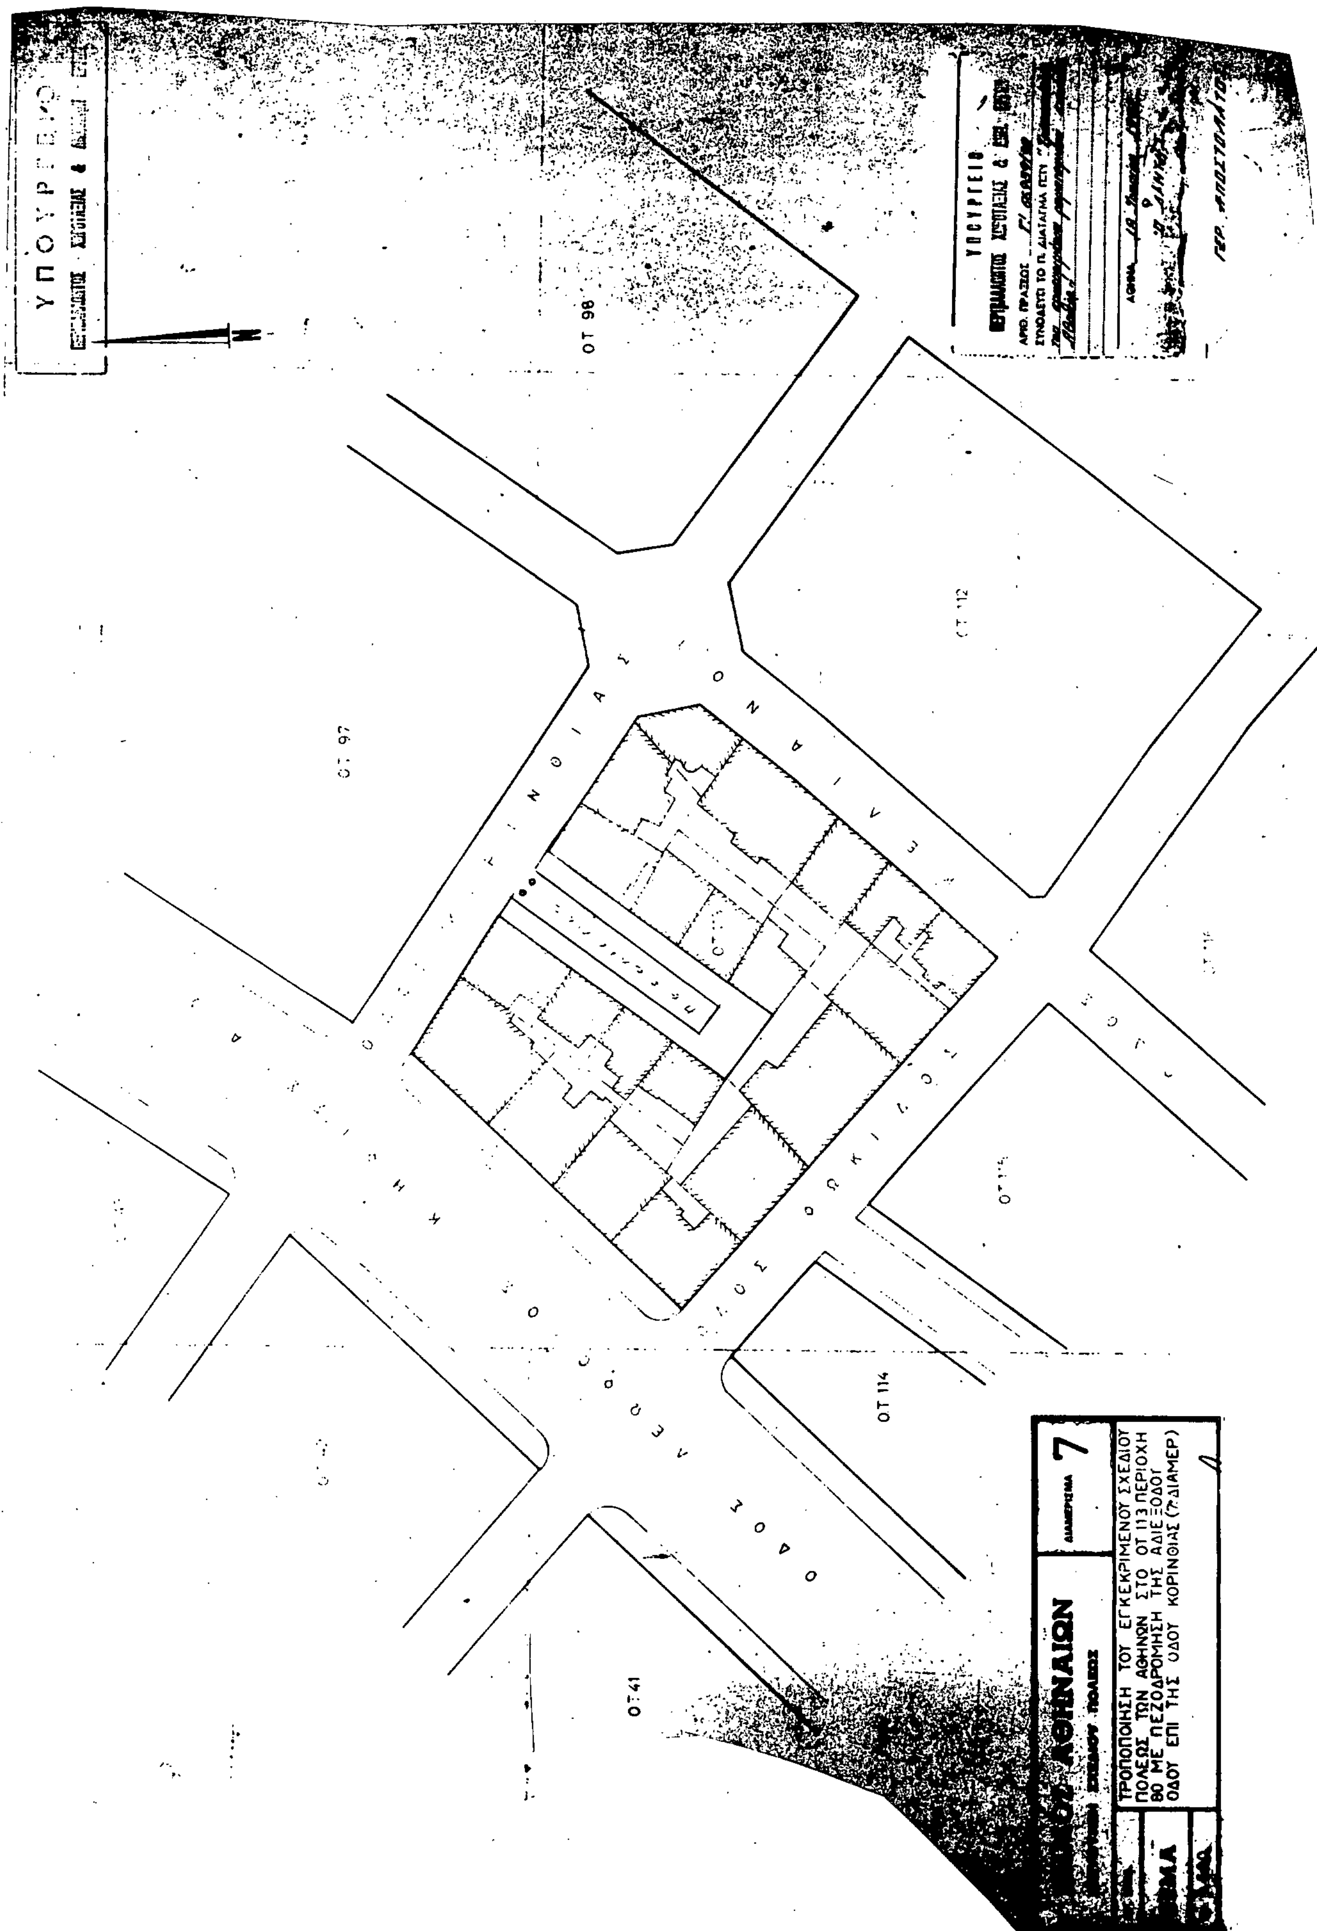
Η ισχύς του παρόντος διατάγματος αρχίζει από τη δημοσίευσή του στην Εφημερίδα της Κυβερνήσεως.

Στον Υφυπουργό Περιβάλλοντος, Χωροταξίας και Δημοσίων Έργων αναθέτουμε τη δημοσίευση και εκτέλεση του παρόντος διατάγματος.

Αθήνα, 4 Ιουλίου 1992

Ο ΠΡΟΕΔΡΟΣ ΤΗΣ ΔΗΜΟΚΡΑΤΙΑΣ
**ΚΩΝΣΤΑΝΤΙΝΟΣ Γ. ΚΑΡΑΜΑΝΛΗΣ**

Ο ΥΦΥΠΟΥΡΓΟΣ
ΠΕΡΙΒΑΛΛΟΝΤΟΣ, ΧΩΡΟΤΑΞΙΑΣ ΚΑΙ ΔΗΜ. ΕΡΓΩΝ
**ΧΡΗΣΤΟΣ ΚΑΤΣΙΓΙΑΝΝΗΣ**


ΥΠΟΥΡΓΕΙΟ
ΟΤ 98
ΟΤ 97
ΟΤ 112
ΟΤ 114
ΟΤ 41
ΑΘΗΝΑΙΩΝ
ΔΙΑΜΕΡΙΣΜΑ 7
ΤΡΟΠΟΠΟΙΗΣΗ ΤΟΥ ΕΓΚΕΚΡΙΜΕΝΟΥ ΣΧΕΔΙΟΥ
ΠΟΛΕΩΣ ΤΩΝ ΑΘΗΝΩΝ ΣΤΟ ΟΤ 113 ΠΕΡΙΟΧΗ
80 ΜΕ ΠΕΖΟΔΡΟΜΗΣΗ ΤΗΣ ΑΔΙΕΞΟΔΟΥ
ΟΔΟΥ ΕΠΙ ΤΗΣ ΟΔΟΥ ΚΟΡΙΝΘΙΑΣ (7ο ΔΙΑΜΕΡ)